




kombinacija svjetlosna ploča / sendvič element

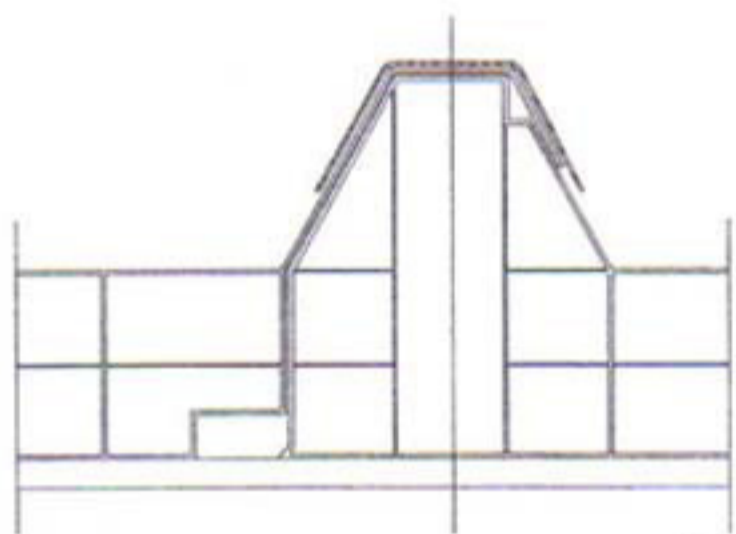

Detalj prekrivena svjetlosna ploča/svjetlosna ploča

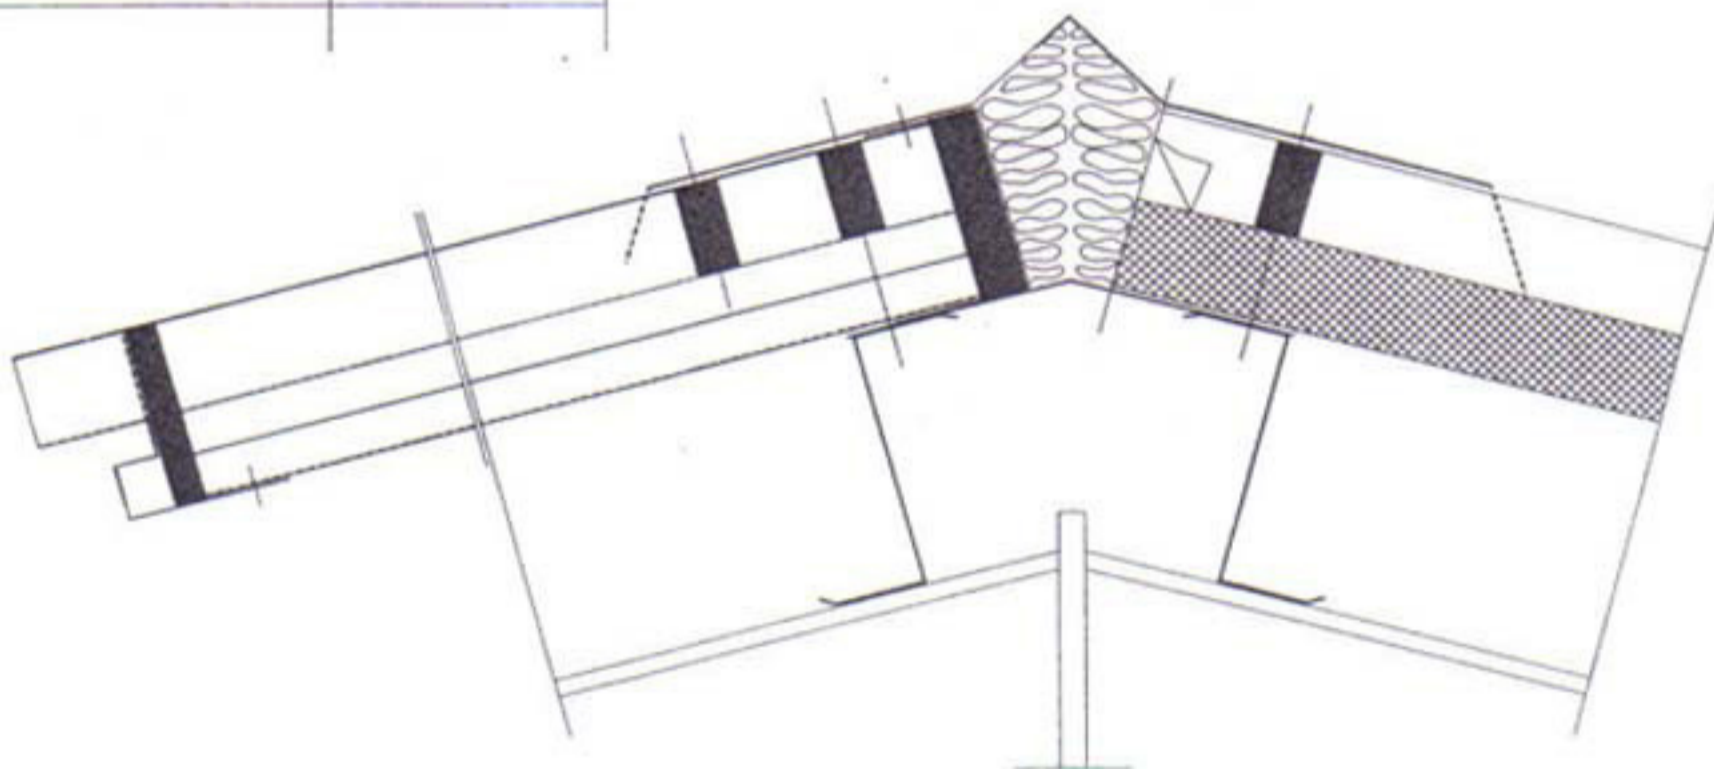

detalj izrade sljemena

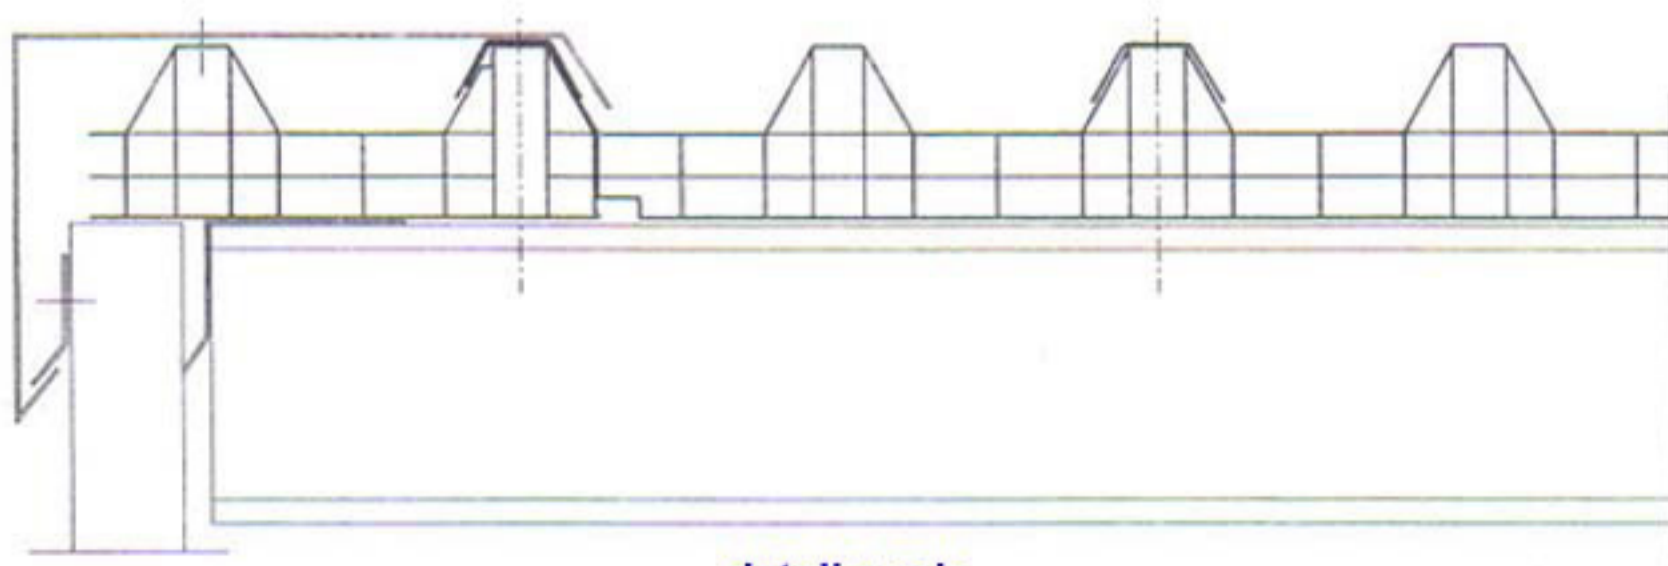

detalj spoja